


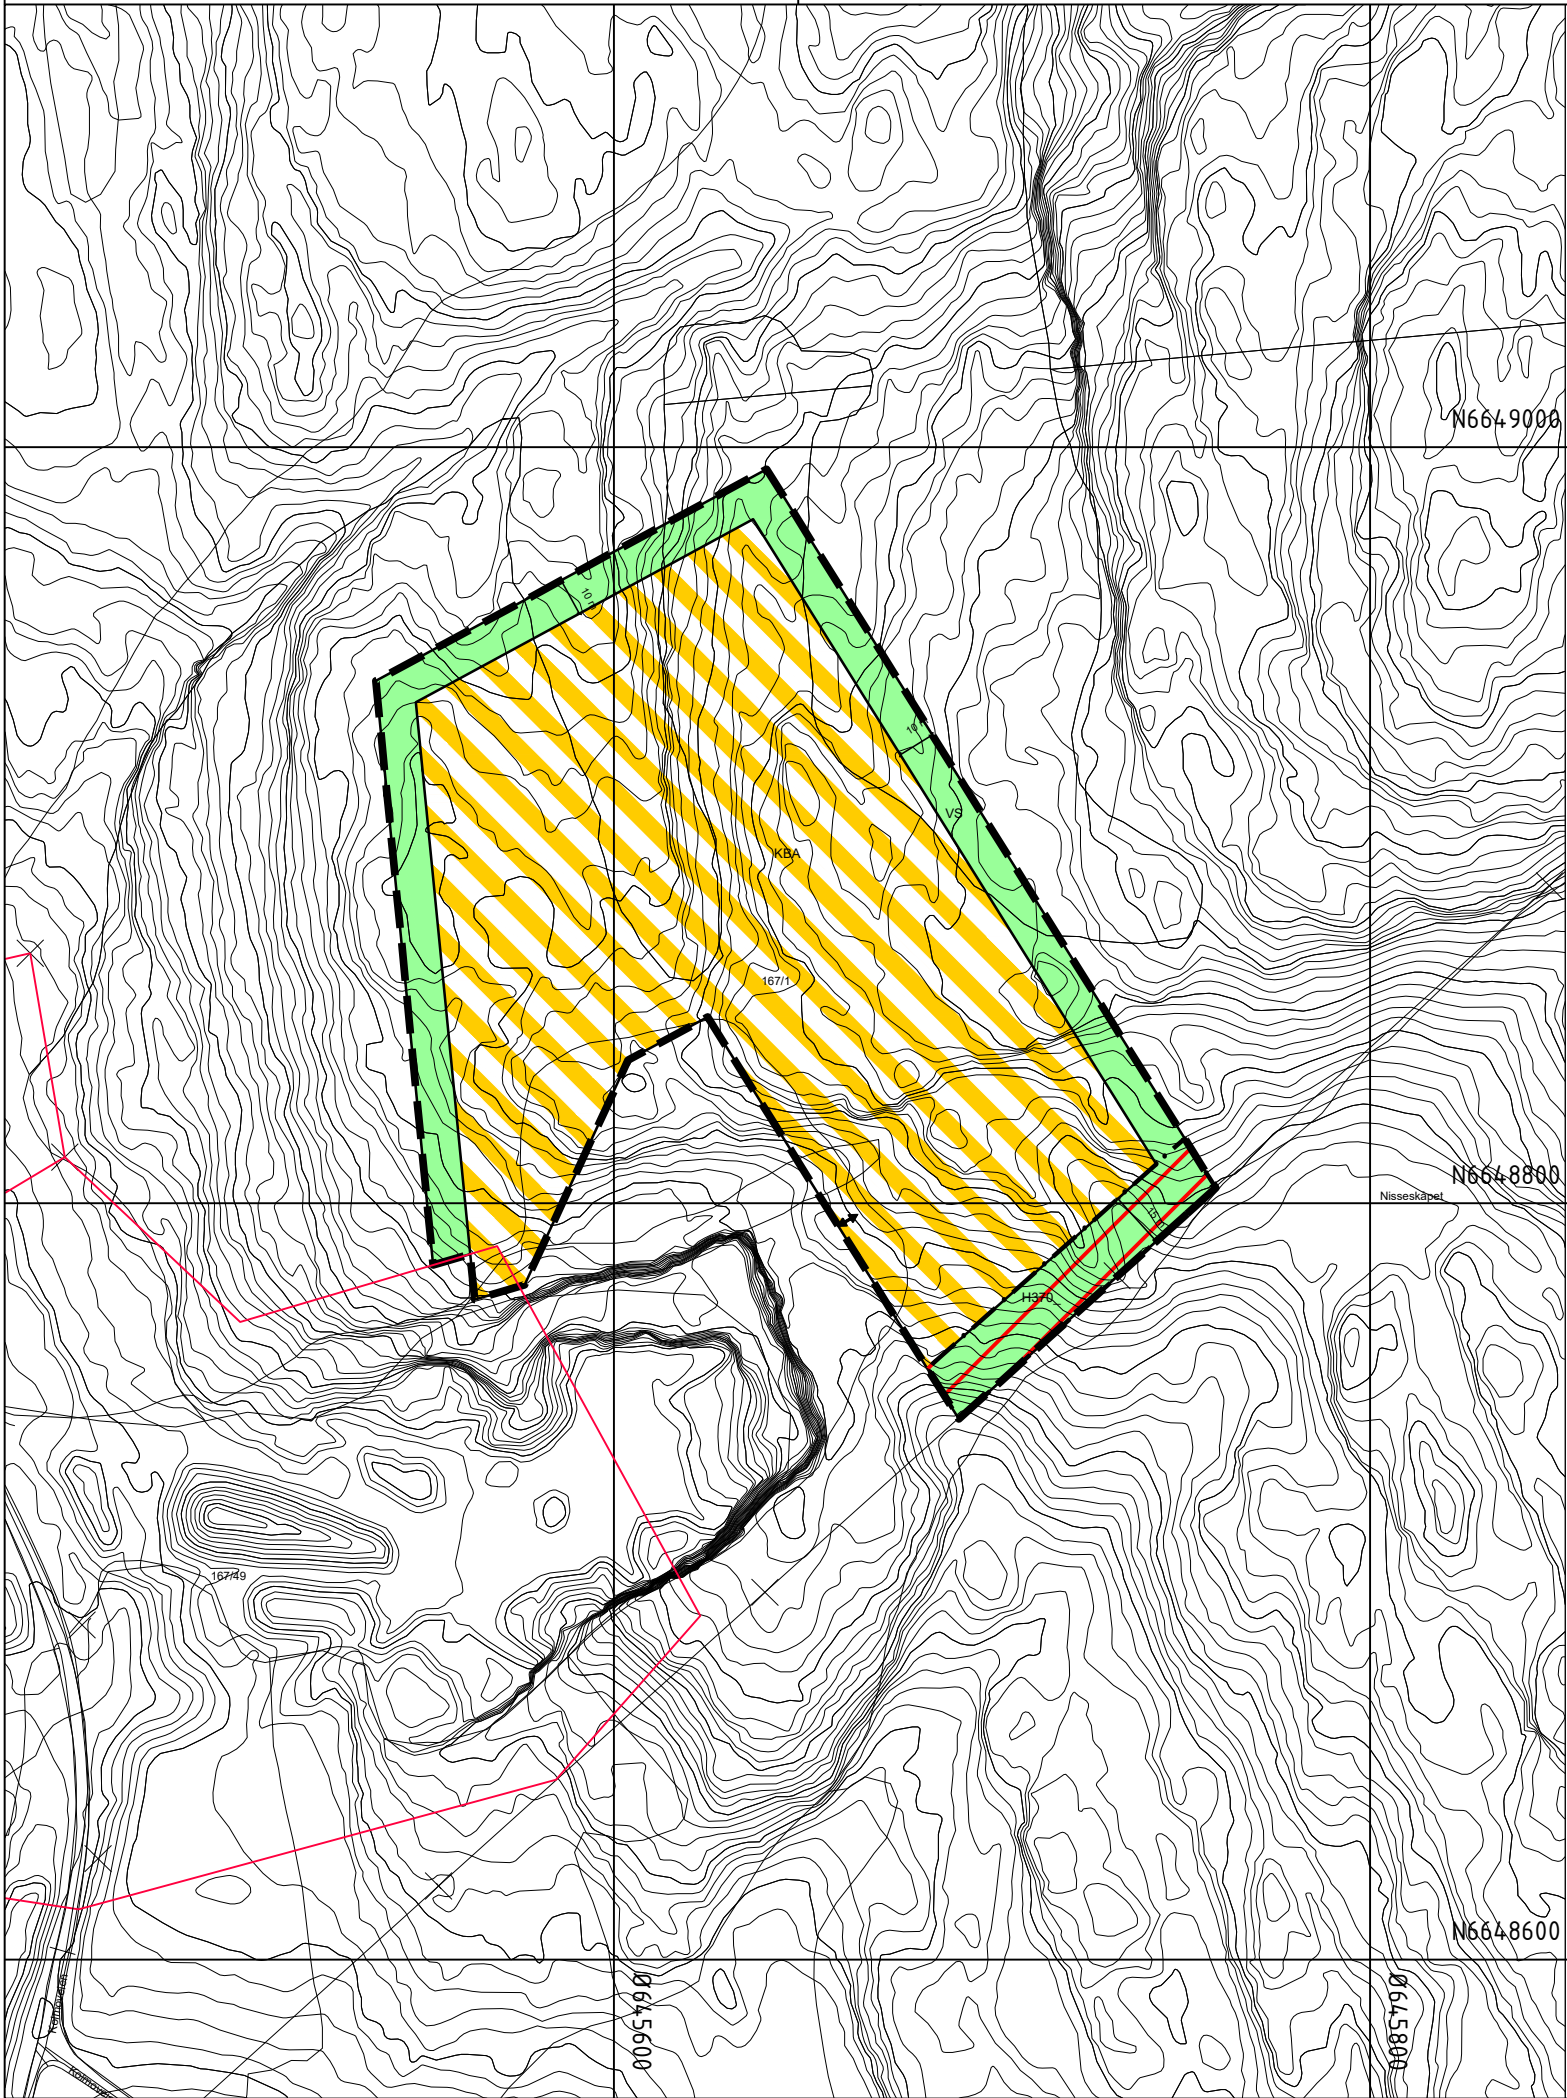

Tegnforklaring

Reguleringsplan PBL 2008

§12-5. Nr. 1 - Bebyggelse og anlegg

KBA Kombinasjonsformål steinbrudd / massedeponi

§12-5. Nr. 3 - Grønnstruktur

VS Vegetasjonsskjerm

§12-6 - Hensynssoner

Høyspenningsanlegg (inkl høyspentkabler)

Linjesymbol

- Plangrense
- Formålgrense
- Grense for faresone
- Måle og avstandslinje

Punktsymboler

- Avkjørsel - både inn og utkjøring


Kartopplysninger

Kilde for basiskart: Ambita / Infoland
Dato for basiskart: 10.10.2023
Koordinatsystem: ETRS89.UTM-32N
Høydegrunnlag: NN2000

Ekvidistanse: 1m
Kartmålestokk: 1:2000

0 50 100m

N

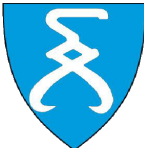

Detaljregulering

Utvidelse av Tørrmoen masseuttak

Aurskog-Høland kommune

Med tilhørende reguleringsbestemmelser

Arealplan-ID: 3026_20230004

Forslagsstiller: Vidar Kløfta

SAKSBEHANDLING ETTER PLAN- OG BYGNINGSLOVEN				SAKS-NR	DATO	SIGN
Dato	XXX	Revisjon	XXX			
Dato	10.05.24	Revisjon	Endret til kombinasjonsformål steinbrudd/massedeponi med feltkode KBA			
Kommunestyret sitt vedtakFormål						
Ny 2. gang behandling						
Offentlig ettersyn fra til						
2. gangs behandling						
Offentlig ettersyn fra til						
1. gangs behandling						
					16.04.2023	
					29.03.2023	
PLANEN ER UTARBEIDET AV: Landskapsarkitekt mnla Hanne Karin Tollan				TEGNNR.	DATO	SIGN
					06.02.2024	
Det bekreftes at planen er i samsvar med kommunestyrets vedtak av				Dato	Plansjef	